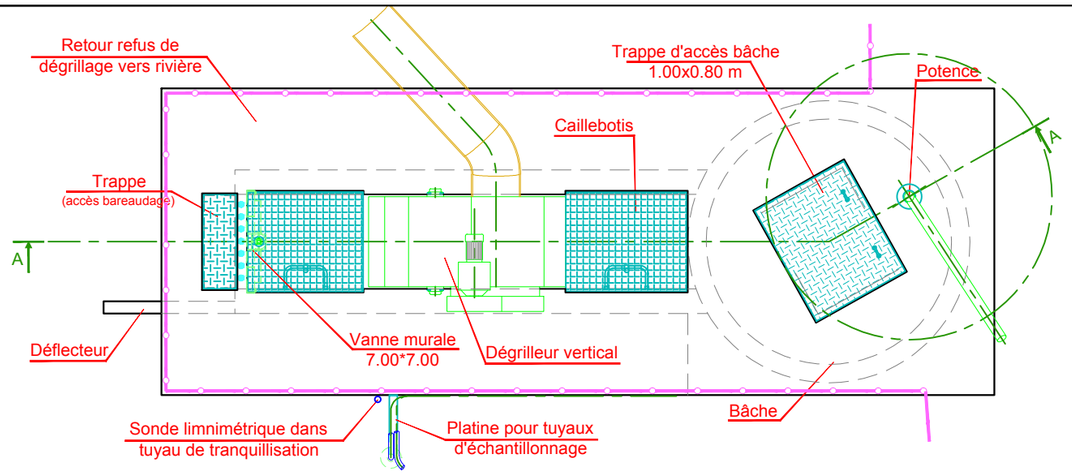

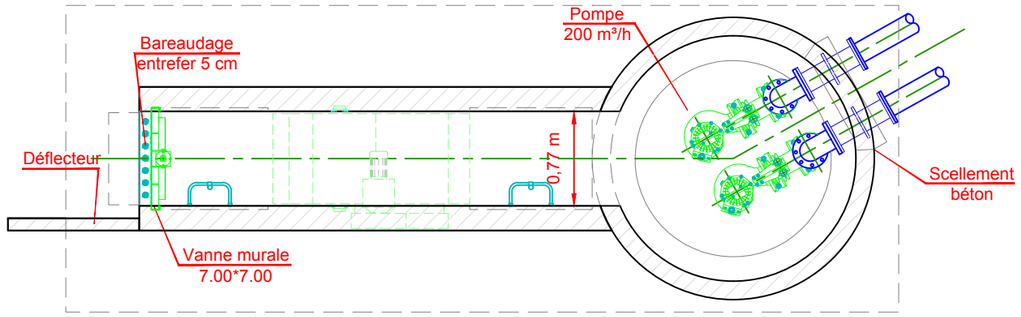

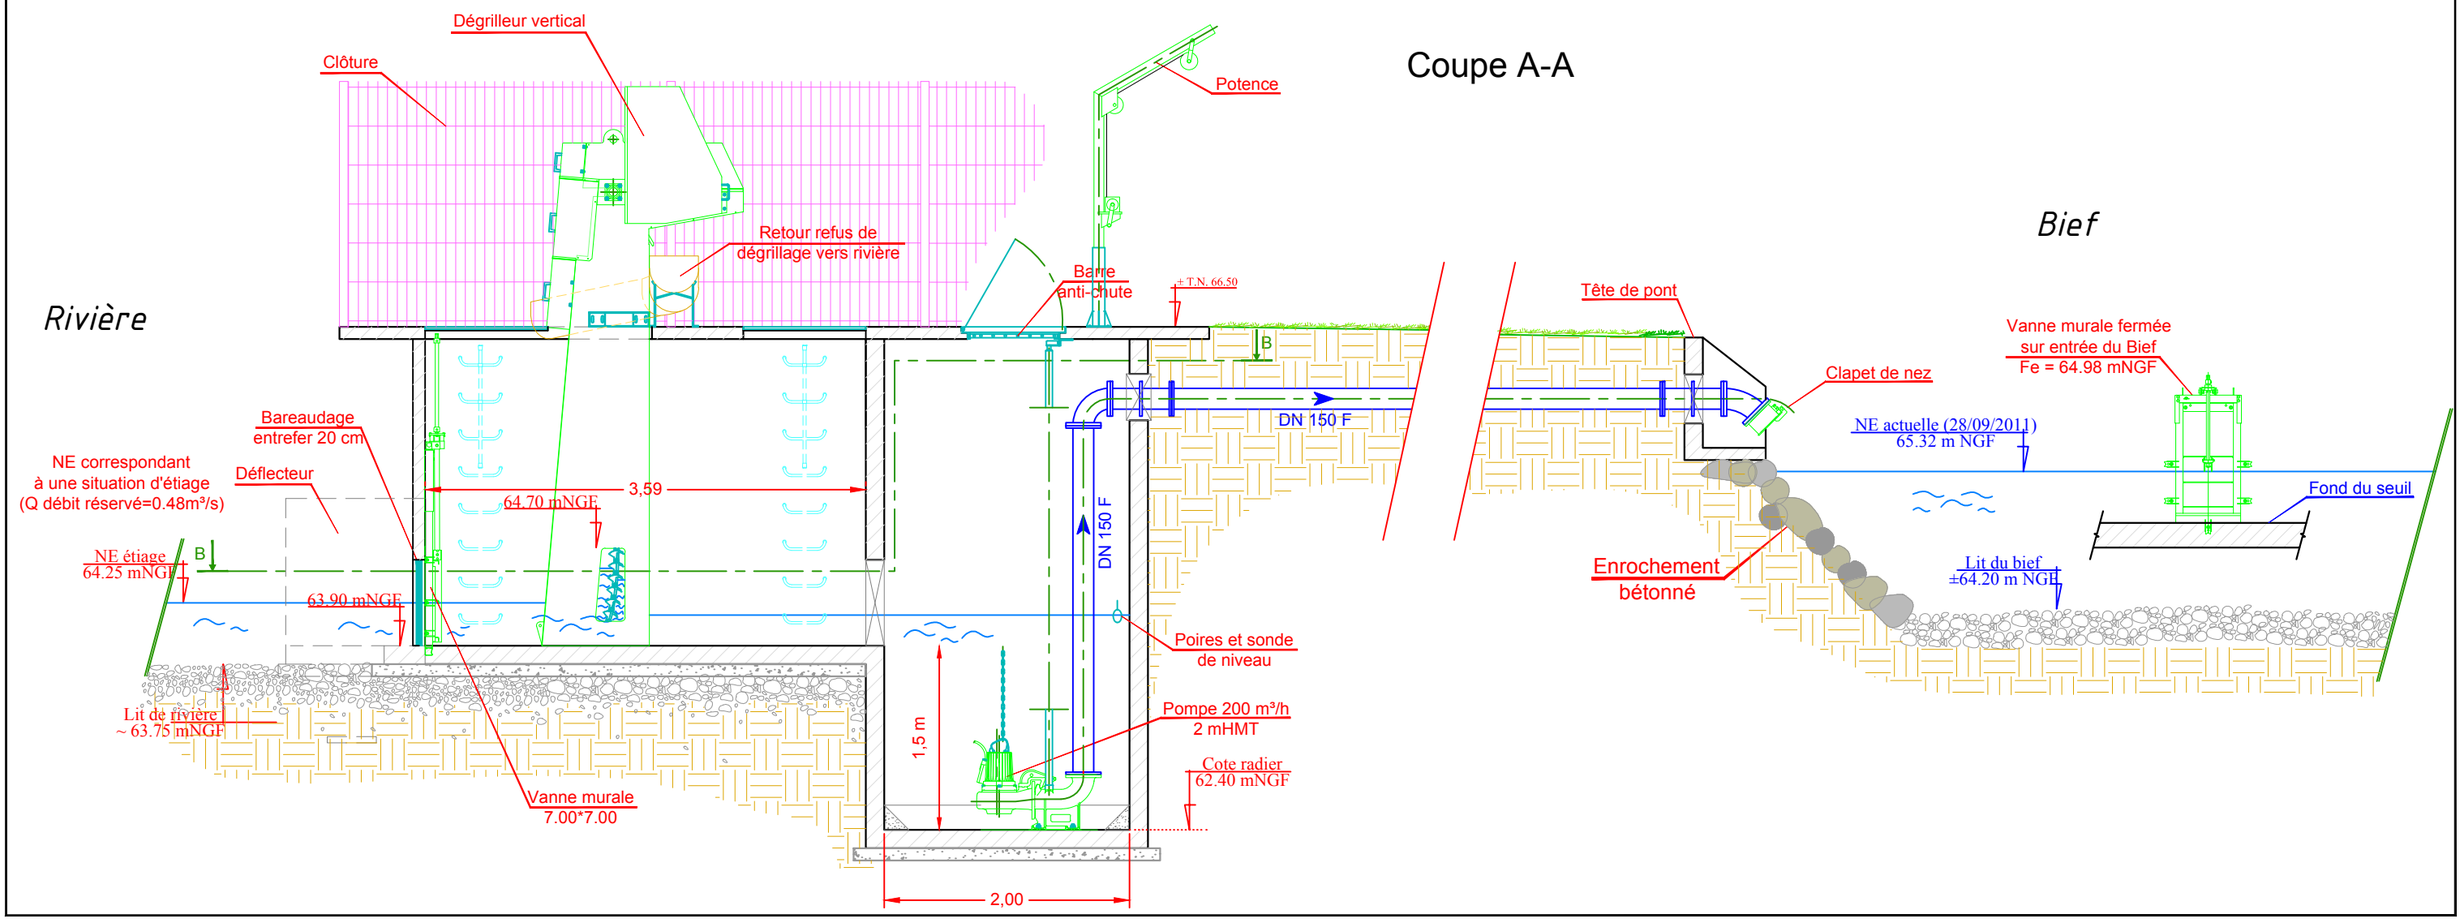

AMENAGEMENTS POUR LE FRANCHISSEMENT PISCICOLE DE LA PRISE D'EAU DE TRAOU LONG	Syndicat Intercommunal d'Adduction d'Eau Potable de Traou Long		Fond de plan : cadastre et lever topographique du 28/09/2011
	6 - Vue et coupes du poste de pompage	**DCE**	juin 2012 — Ech : 1/50 — SAFEGE Ingénieurs Conseils